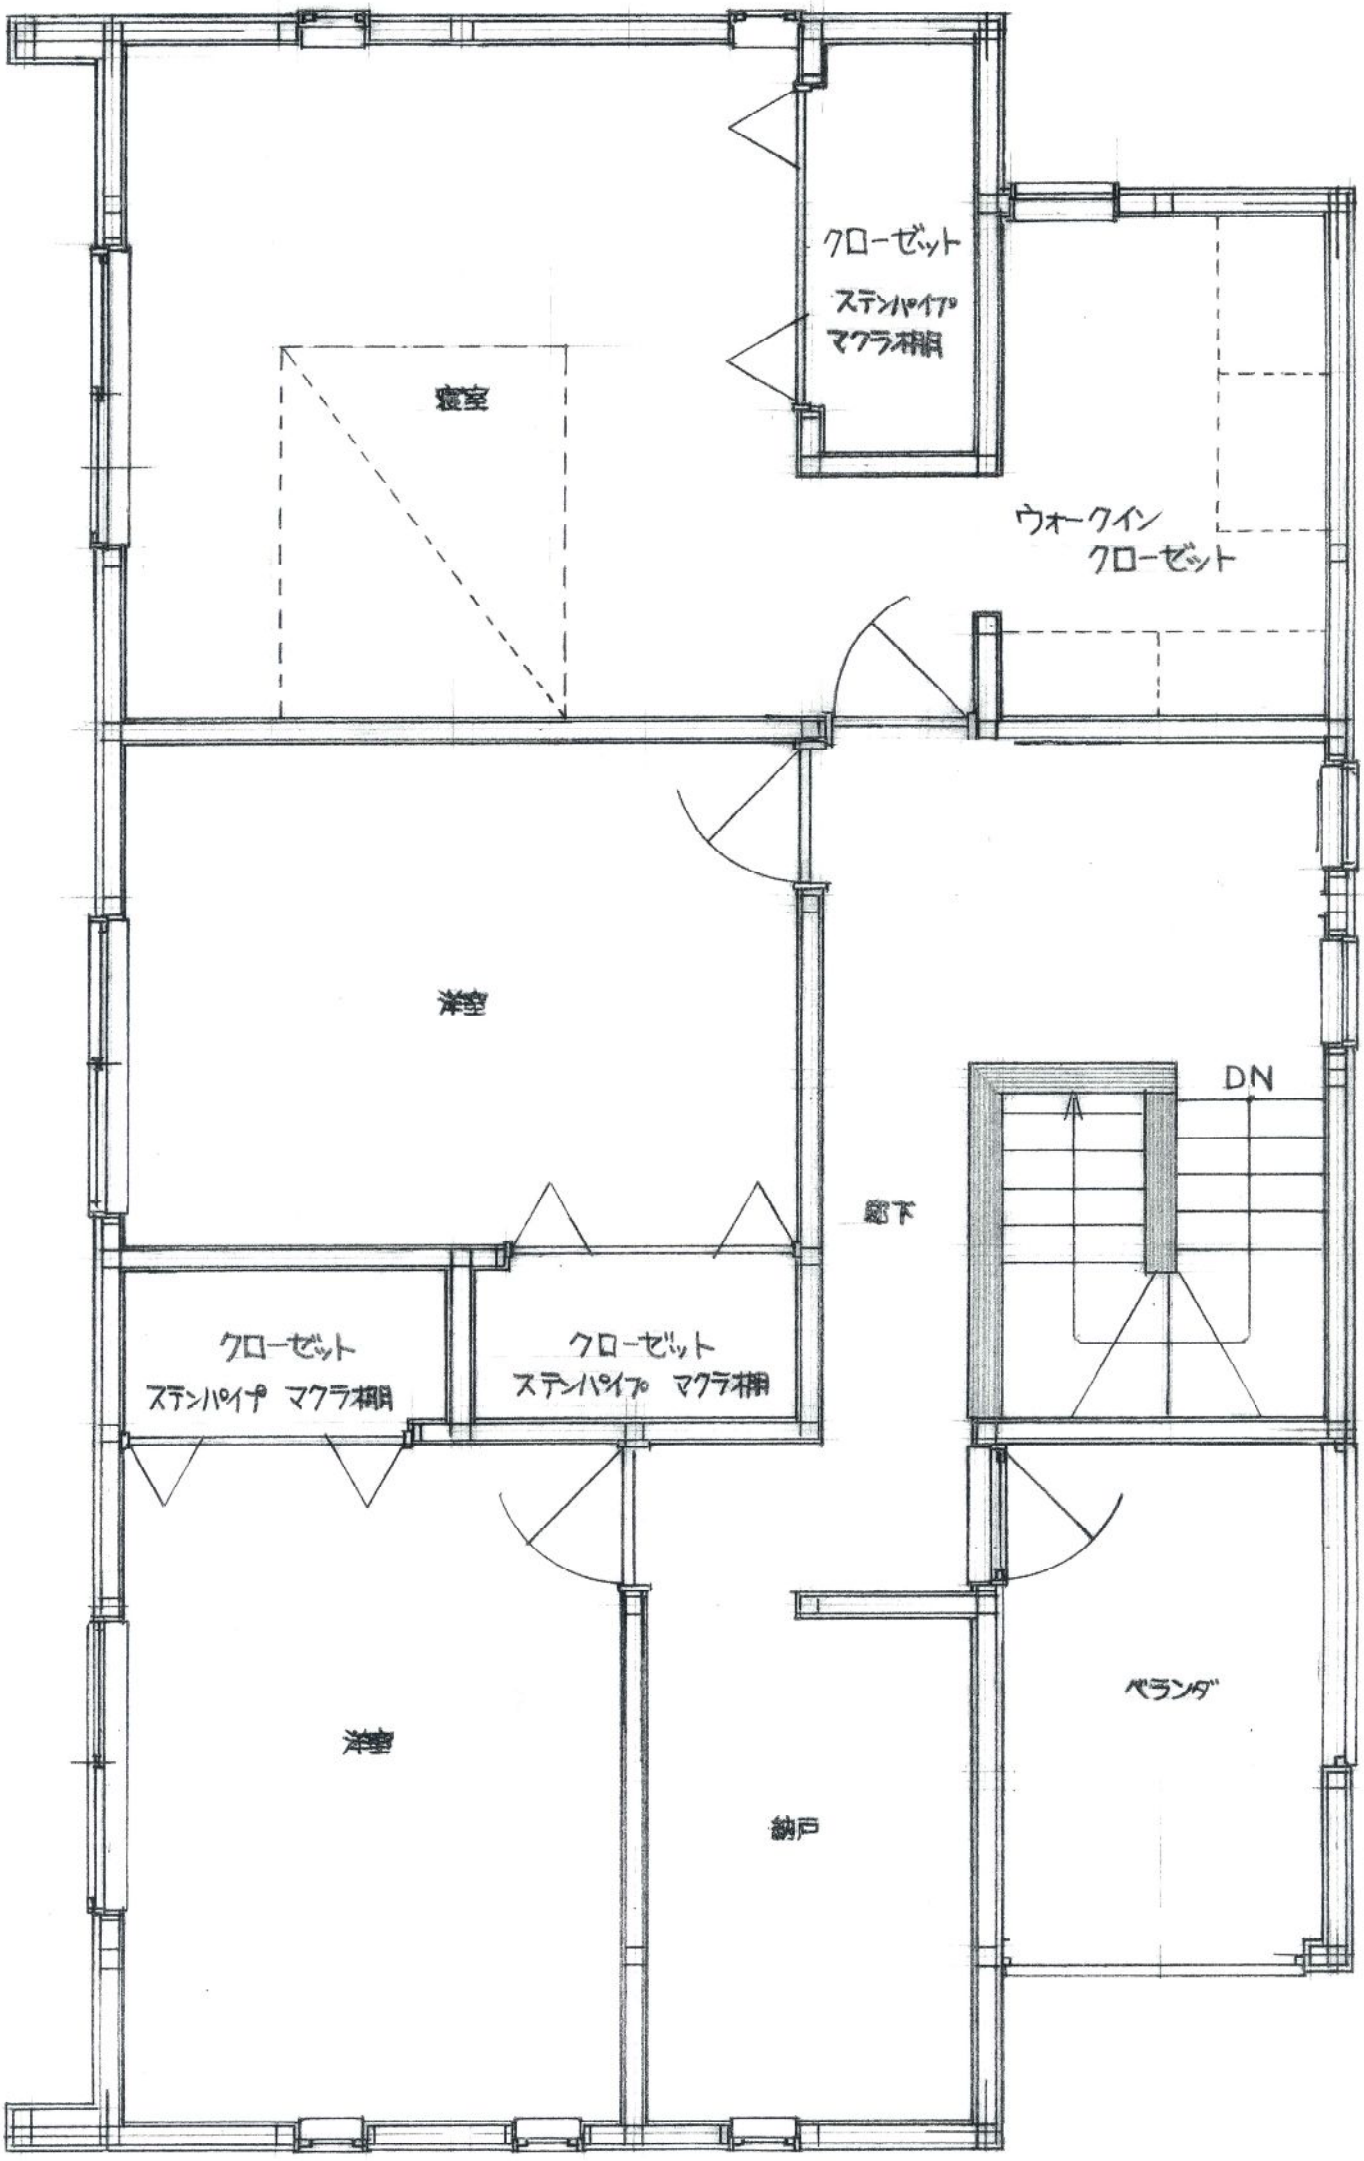
クローゼット
ステンパイプ
マクラ棚
寝室
ウォークイン
クローゼット
洋室
DN
廊下
クローゼット
ステンパイプ マクラ棚
クローゼット
ステンパイプ マクラ棚
ベランダ
洋室
納戸

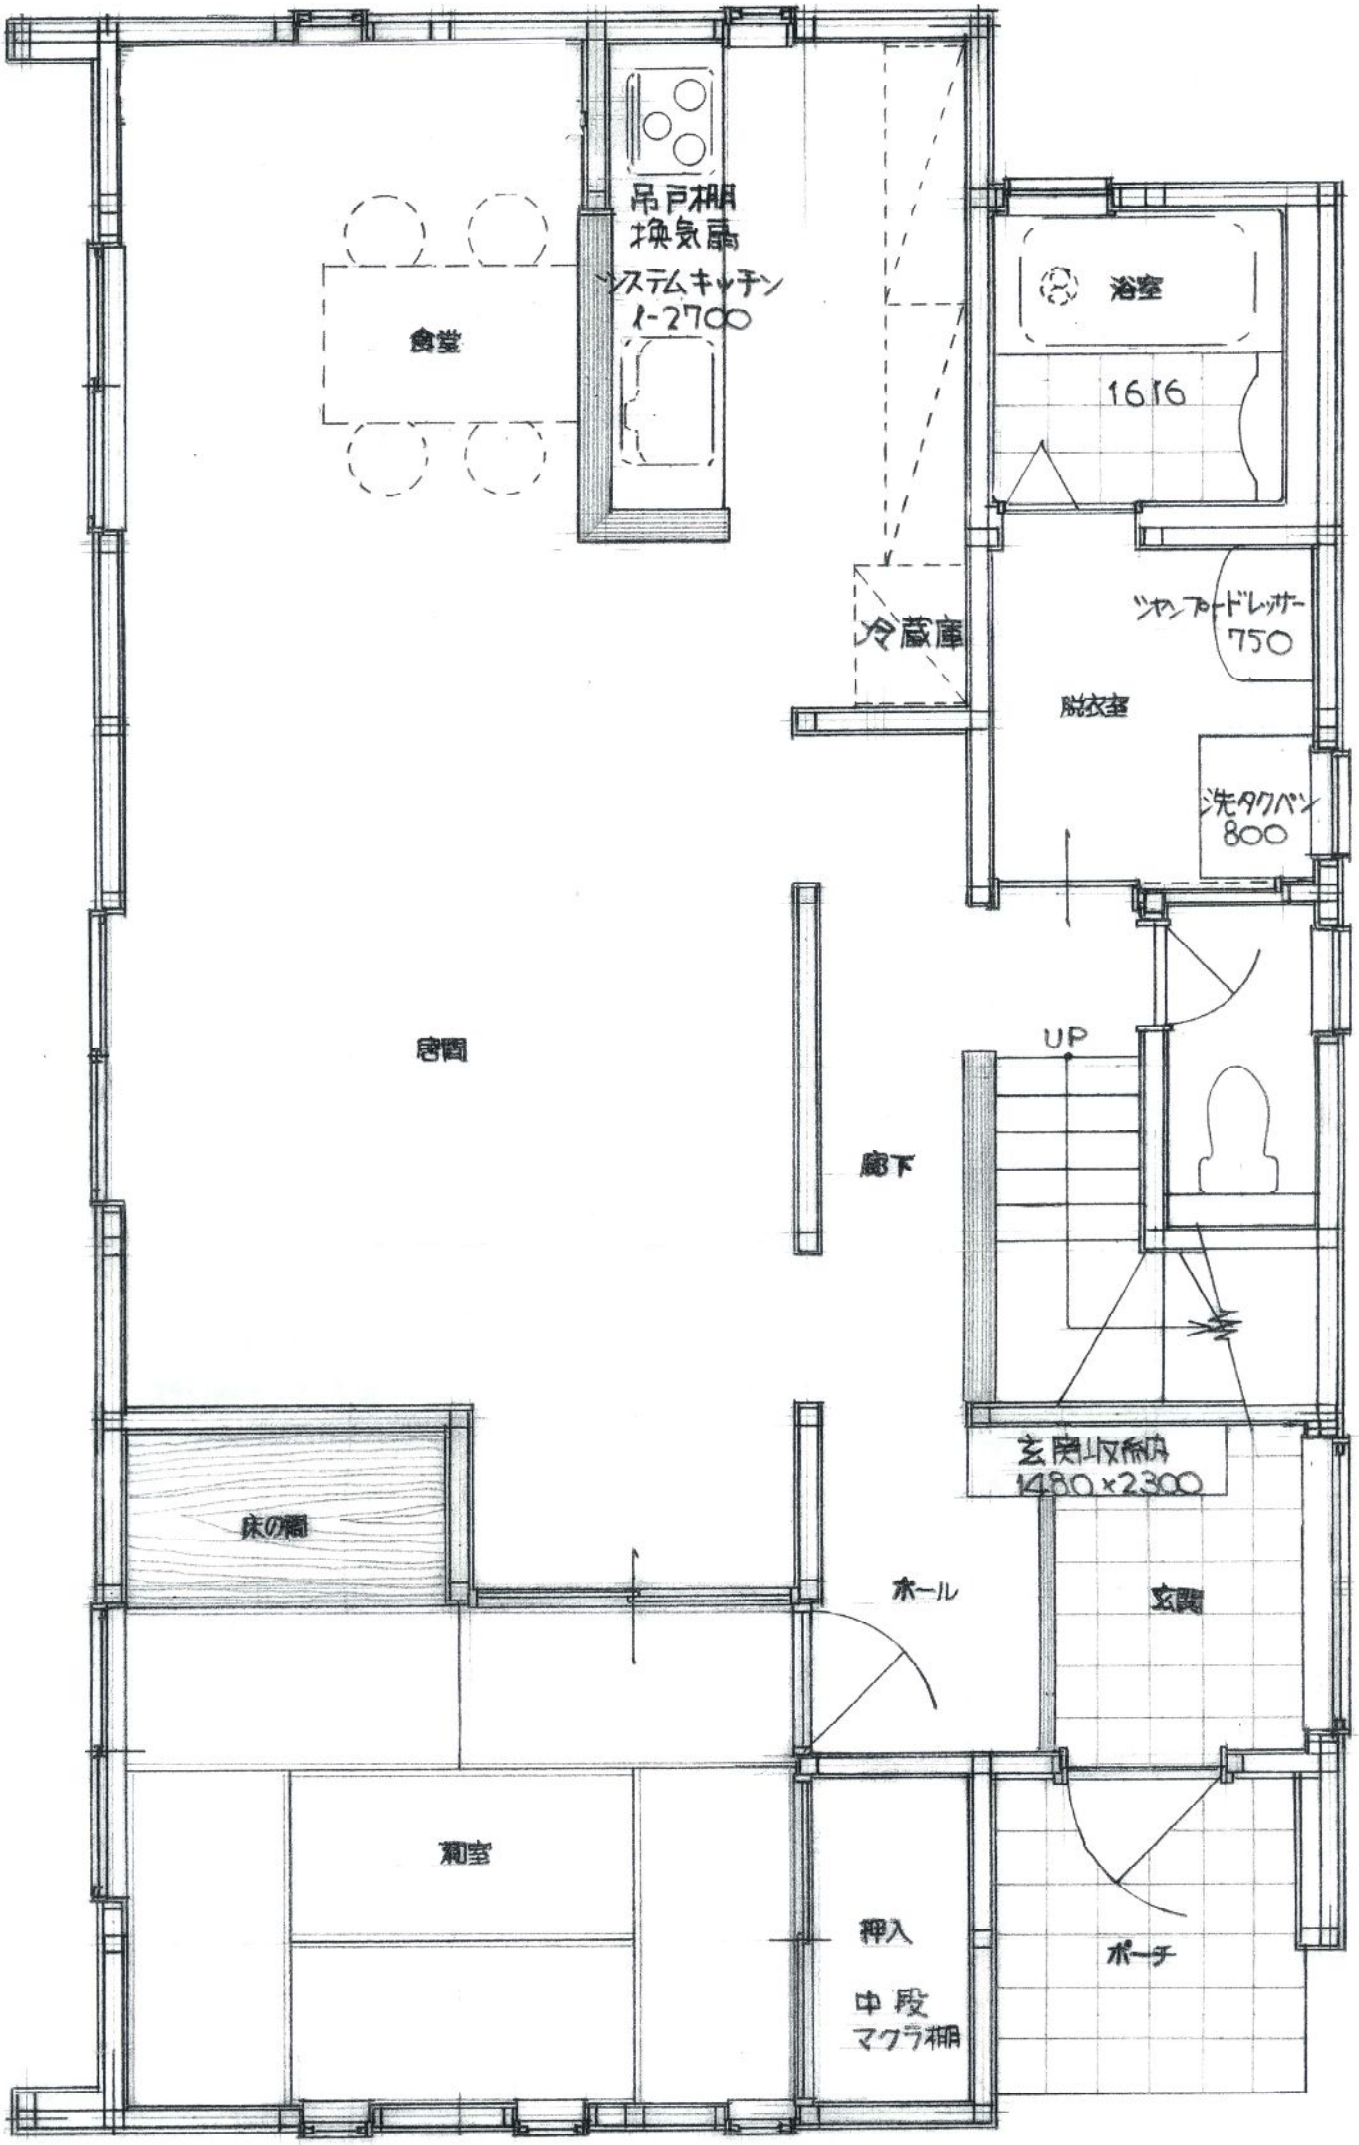
吊戸棚
換気扇
システムキッチン
1-2700
食堂
浴室
1616
冷蔵庫
シャンプードレッサー
750
脱衣室
洗タクベン
800
居間
UP
廊下
玄関収納
1480×2300
床の間
ホール
玄関
和室
押入
中段
マクラ棚
ポーチ